



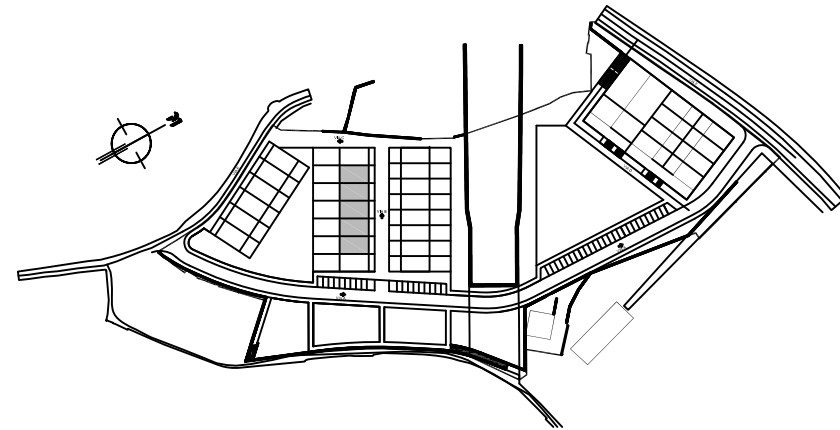


Parcela libre posterior  
S=86,00 m<sup>2</sup>




TOTAL	SUP. ÚTIL	SUP. CONSTRUIDA
PLANTA BAJA	76,65 m <sup>2</sup>	86,24
PLANTA PRIMERA	74,50 m <sup>2</sup>	86,98 m <sup>2</sup>
PLANTA BAJO CUB.	18,85 m <sup>2</sup>	20,00 m <sup>2</sup>
TOTAL	170,00 m <sup>2</sup>	193,22 m <sup>2</sup>
Balcón	2,50 m <sup>2</sup>	
Porche	11,90 m <sup>2</sup>	

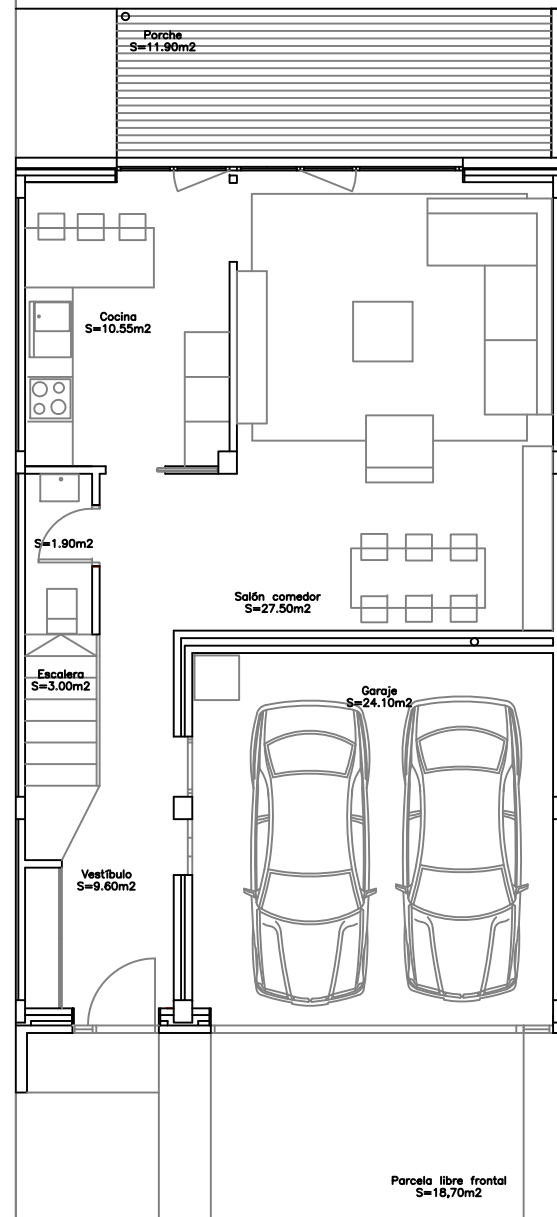

Planta baja  
escala 1/100

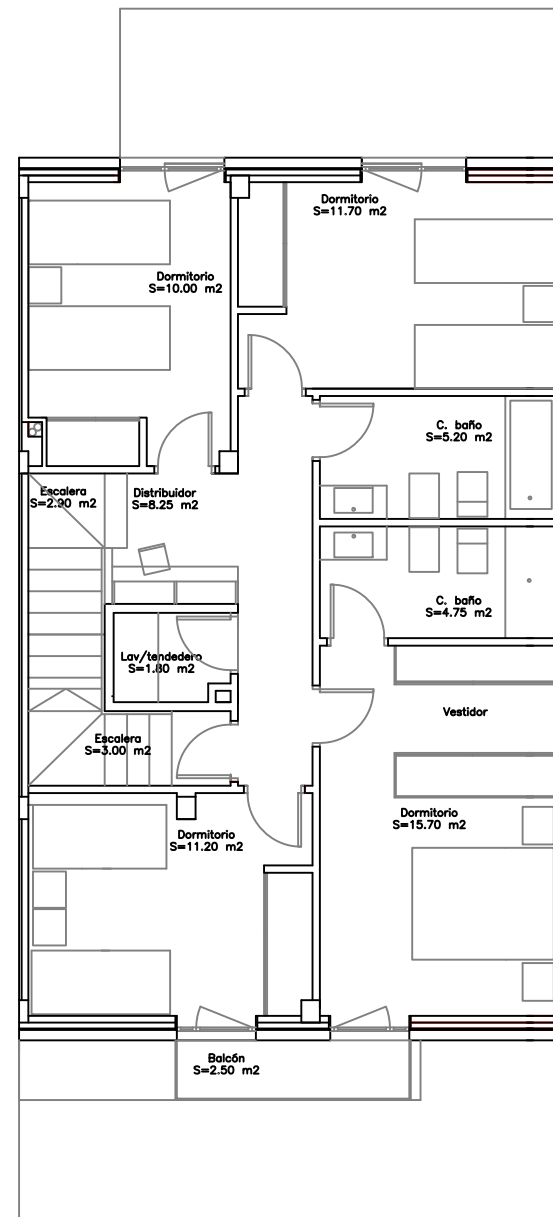

Planta alta  
escala 1/100

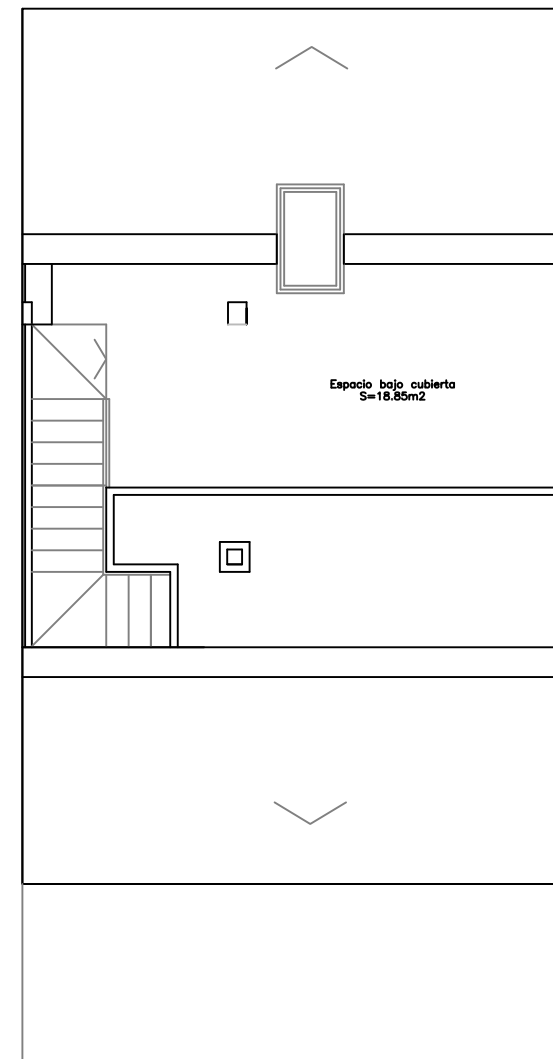

Planta bajo cubierta  
escala 1/100

Este plano es orientativo y no supone obligación contractual

PLANTAS DE DISTRIBUCIÓN Y SUPERFICIES

VIVENDA TIPO E