


PLANO VIVIENDA B

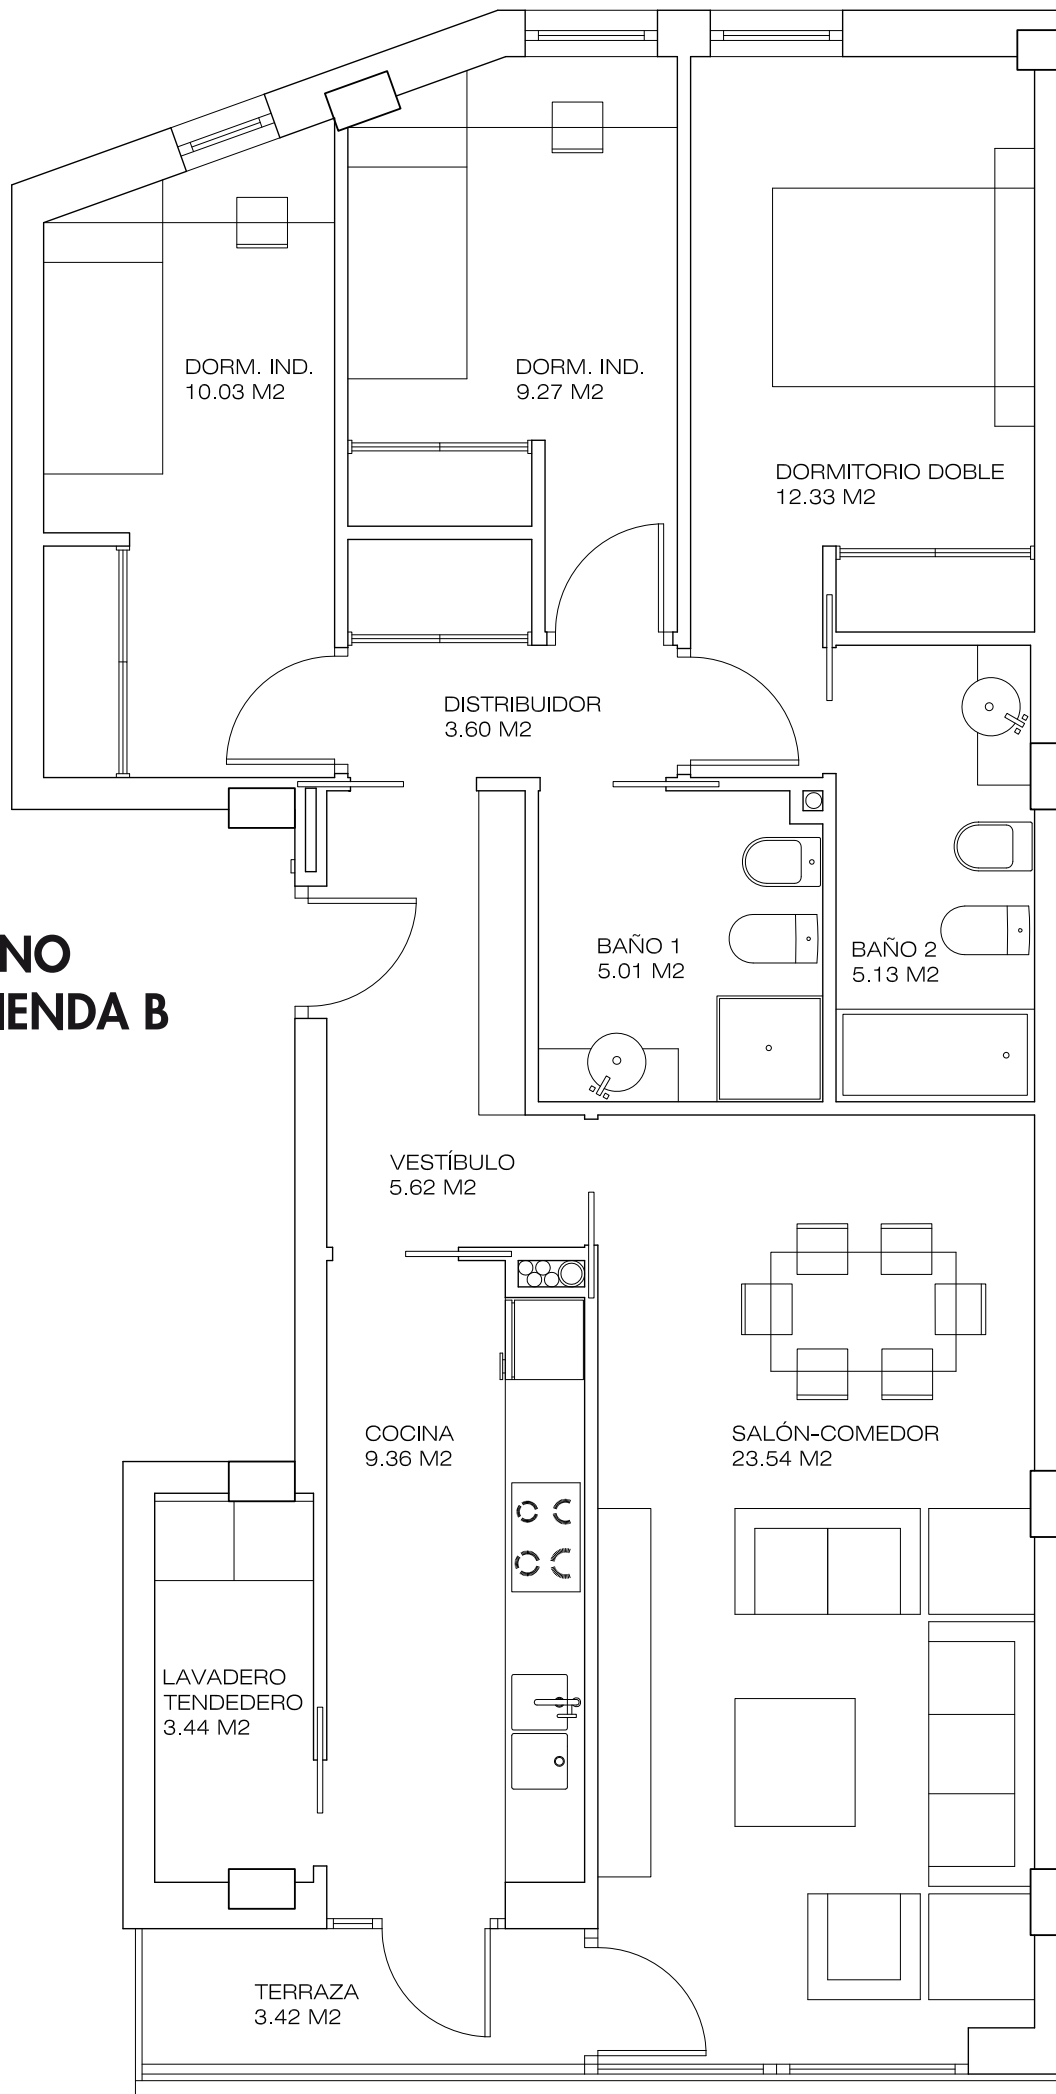

Este plano es orientativo y no supone obligación contractual